


POGLED NA GLAVNI MUL

MJ 1:100

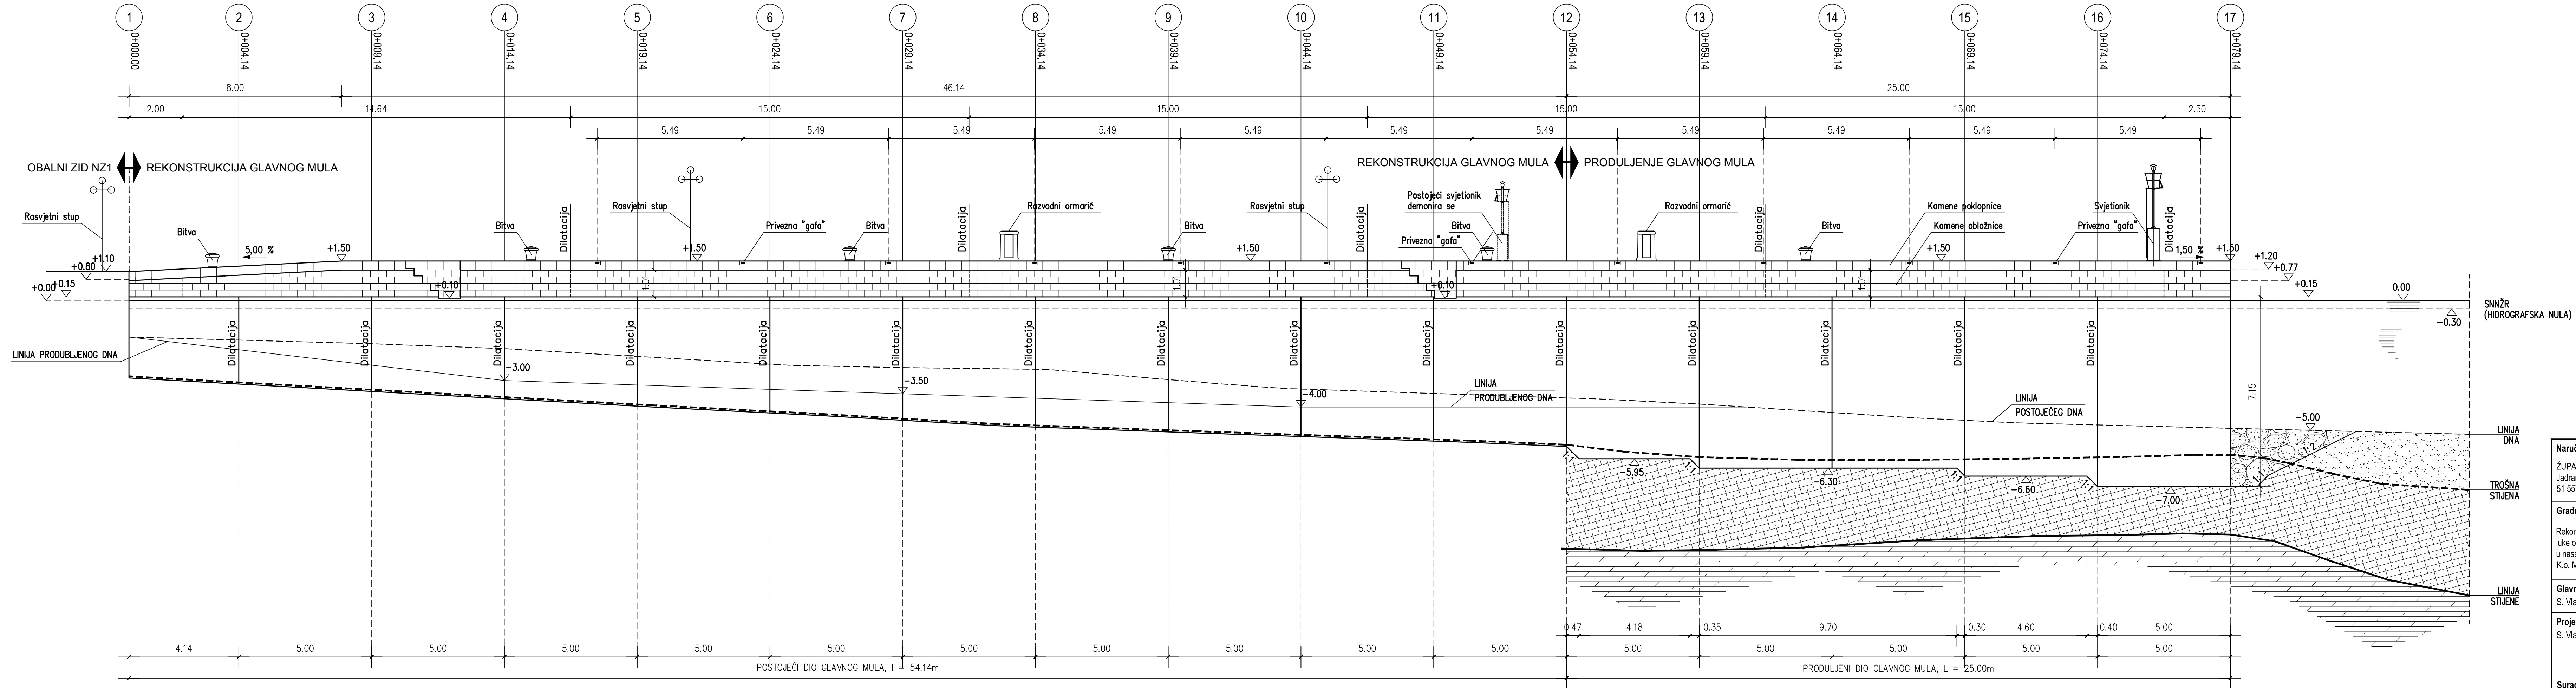

Naručitelj: ŽUPANIJSKA LUČKA UPRAVA CRES Jadranska obala 1 51 557 Cres	Izradivač: Ured ovlaštenog inženjera građevinarstva - Senko Vlah Frana Supila 13, Rijeka
Gradovina: Rekonstrukcija - dogradnja glavnog mula luke otvorene za javni promet lokalnog značaja u naselju Martinšćica na otoku Cresu K.o. Martinšćica, k.č. 2493 i druge	Razina obrade: Izvedbeni projekt Vrsta projekta: Građevinski projekt Sadržaj nacрта: POGLED NA GLAVNI MUL MJ 1:100
Glavni projektant: S. Vlah, dipl.ing.građ.	Datoteka: 3_POGLED_100.dwg
Projektant: Senko Vlah S. Vlah, dipl.ing.građ. Ovlašten inženjer građevinarstva URED OVLAŠTENOG INŽENJERA GRAĐEVINARSTVA Rijeka	Broj projekta: 15-11 / IzP
Suradnik: M. Ogrizek, mag.ing.aedif.	Datum: 11. 2011.
Suradnik: L. Sokol, mag.ing.aedif.	List: 3