


MareCon

Marecon d.o.o.
J.P. Kamova 15
51000 Rijeka
tel/fax: +385/51/218336
e-mail: marecon@ri.t-com.hr
www.marecon.hr
OIB 40702527736

 

BROJ PROJEKTA: 48G/17

INVESTITOR:



ŽUPANIJSKA LUČKA UPRAVA CRES
51557 CRES
Jadranska obala 1

GRAĐEVINA:

ZAPADNI DIO LUKE CRES, k.č. br. 5296 (dio) k.o. Cres-grad te na površini obalnog mora ispred navedene čestice

MJESTO GRADNJE: GRAD CRES

NAZIV PROJEKTA:

**REKONSTRUKCIJA I DOGRADNJA ZAPADNOG
DIJELA LUKE CRES**

GLAVNI PROJEKT ZA IZMJENU I DOPUNU AKTA POTVRDE GLAVNOG PROJEKTA

PROJEKTANT: mr.sc. Dinko Hrešić, dipl.ing.građ.

SURADNICI: mr.sc. Dražen Hrešić, dipl.ing.građ.

Rijeka, siječanj 2018.

DIREKTOR:

mr.sc. Dinko Hrešić, dipl.ing.građ.

1. SADRŽAJ

	Broj stranica
1. Naslovna stranica	1
2. Sadržaj	1
3. Isprave	
3.1. Registracija društva	2
3.2. Rješenje o upisu u imenik ovlaštenih inženjera	2
3.3. Imenovanje projektanta	1
3.4. Izjava projektanta o usklađenosti projekta	1
3.5. Izjava projektanta o usklađenosti projekta s lokacijskom dozvolom	1
4. Prikaz tehničkih mjera zaštite na radu	3
5. Prikaz predviđenih mjera zaštite od požara	2
6. Geotehnički projekt	2
7. Tehnički opis i projektirani vijek uporabe, održavanje građevine	3
8. Pomorsko hidraulički proračun	2
9. Statički proračun	2
10. Program kontrole i osiguranja kakvoće	2
11. Posebni tehnički uvjeti gradnje i gospodarenje otpadom	2
12. Iskaz procijenjenih troškova građenja	2
13. Nacrti	
1. Situacija razgraničenja dijelova građevine s mogućnosti ishođenja zasebnih uporabnih dozvola	1 : 500

Projektant:

mr.sc. Dinko Hrešić, dipl.ing.građ.

M a r e C o n

Marecon d.o.o.
J.P. Kamova 15
51000 Rijeka
tel/fax: +385/51/218336
e-mail: marecon@ri.t-com.hr
www.marecon.hr

BROJ PROJEKTA: 48G/17

INVESTITOR: ŽUPANIJSKA LUČKA UPRAVA CRES
51557 CRES, Jadranska obala 1

GRAĐEVINA: REKONSTRUKCIJA I DOGRADNJA ZAPADNOG DIJELA LUKE CRES

3. ISPRAVE

Projektant:

mr.sc. Dinko Hrešić, dipl.ing.građ.

Nadležni sud

Trgovački sud u Rijeci

MBS

040045478

OIB

40702527736

Status

Bez postupka

Tvrtka

MARECON društvo s ograničenom odgovornošću za konzalting, inženjering i trgovinu

MARECON d. o. o.

Sjedište/adresa

Rijeka (Grad Rijeka)
Janka Polića Kamova 15

Temeljni kapital

20.500,00 kuna

Pravni oblik

društvo s ograničenom odgovornošću

Predmet poslovanja

45 Građevinarstvo

51 Trgovina na veliko i posredovanje u trgovini, osim trgovine motornim vozilima i motociklima

- * Projektiranje građevina (izrada arhitektonskih, građevinskih, instalacijskih, tehnoloških i drugih vrsta projekata)
- * Stručni nadzor nad građenjem
- * Inženjering, projektni menadžment i tehničke djelatnosti
- * Zastupanje stranih osoba u zemlji
- * Ustupanje investicijskih radova stranoj osobi u zemlji
- * Izrada ekspertiza, revizije projektne dokumentacije
- * Izrada studija izvodljivosti i opravdanosti
- * Hidraulička istraživanja u morskoj sredini, mjerenje valova, morskih sturja i dr.
- * Upravljanje stambenim zgradama

Osnivači/članovi društva

Dražen Hrešić, OIB: 87498575073 [\(Prikaži vezane subjekte\)](#)
Rijeka, Janka Polića Kamova 15
- član društva

Dinko Hrešić, OIB: 89436469850 [\(Prikaži vezane subjekte\)](#)
Rijeka, Kvarnerska 2/D
- član društva

Osobe ovlaštene za zastupanje

Dinko Hrešić, OIB: 89436469850 [\(Prikaži vezane subjekte\)](#)
Rijeka, Kvarnerska 2/D
- član uprave

- zastupa pojedinačno i samostalno, temeljem odluke od 10. prosinca 2013. godine

Dražen Hrešić, OIB: 87498575073 [\(Prikaži vezane subjekte\)](#)
Rijeka, Janka Polića Kamova 15
- prokurist

- zastupa društvo sukladno odredbama čl.47. i 48. Zakona o trgovačkim društvima, temeljem odluke od 06. veljače 2014. godine

Pravni odnosi

Osnivački akt:

Ugovor o osnivanju zaključen dana 25. listopada 1994. godine i usklađen sa Zakonom o trgovačkim društvima dana 20. prosinca 1995. godine.

Odlukom članova društva od 26. veljače 1999. godine izmijenjen je Društveni ugovor u odredbama koje se odnose na predmet poslovanja - djelatnosti.

Odlukom članova društva od 06. veljače 2014. godine izmijenjen je Društveni ugovor i to čl.9. (uprava društva i prokura). Potpuni tekst Ugovora dostavljen je u zbirku isprava.

Ostali podaci

Društvo upisano u registarskom ulošku broj 1-22357-00 Trgovačkog suda u Rijeci.

Financijska izvješća

Datum predaje	Godina	Obračunsko razdoblje	Vrsta izvještaja
21.04.2017	2016	01.01.2016 - 31.12.2016	GFI-POD izvještaj



REPUBLIKA HRVATSKA

HRVATSKA KOMORA ARHITEKATA
I INŽENJERA U GRADITELJSTVU

Klasa: UP/I-360-01/02-01/ 3203
Urbroj: 314-01-02-1
Zagreb, 30. rujna 2002.

Na temelju članka 24. i članka 26. stavka 2. Zakona o Hrvatskoj komori arhitekata i inženjera u graditeljstvu ("Narodne novine", br. 47/98), Statuta Hrvatske komore arhitekata i inženjera u graditeljstvu ("Narodne novine", br. 40/99 i 112/99) i Pravilnika o upisima u strukovne razrede Hrvatske komore arhitekata i inženjera u graditeljstvu, a na temelju Odluke Odbora za upis u Imenik ovlaštenih inženjera građevinarstva od 24.09.2002. godine, koji je rješavao po Zahtjevu za upis koji je podnio HREŠIĆ DINKO, dipl.ing.građ., RIJEKA, J.P. KAMOVA 15, predsjednik Hrvatske komore arhitekata i inženjera u graditeljstvu donosi

RJEŠENJE

1. U Imenik ovlaštenih inženjera građevinarstva upisuje se **HREŠIĆ DINKO**, (JMBG 0104974360004), dipl.ing.građ., RIJEKA, pod rednim brojem **3203**, s danom upisa **24.09.2002.** godine.
2. Upisom u Imenik ovlaštenih inženjera građevinarstva, HREŠIĆ DINKO, dipl.ing.građ., stječe pravo na uporabu strukovnog naziva "**ovlaštenu inženjer građevinarstva**" i pravo na obavljanje poslova temeljem članka 25. Zakona o Hrvatskoj komori arhitekata i inženjera u graditeljstvu, a u svezi s člankom 4. stavkom 1. Statuta Hrvatske komore arhitekata i inženjera u graditeljstvu, te ostala prava i dužnosti sukladno posebnim propisima.
3. Ovlaštenu inženjer građevinarstva stječe pravo na "**inženjersku iskaznicu**" i "**pečat**".
4. Ovlaštenu inženjer građevinarstva poslove iz točke 2. ovoga rješenja dužan je obavljati stvarno i stalno.
5. Ovlaštenu inženjer građevinarstva dužan je plaćati Hrvatskoj komori arhitekata i inženjera u graditeljstvu članarinu i ostala davanja koja utvrde tijela Komore i Razreda.

Obrazloženje

HREŠIĆ DINKO, dipl.ing.građ., podnio je Zahtjev za upis u Imenik ovlaštenih inženjera građevinarstva.

Odbor za upise razreda inženjera građevinarstva proveo je na sjednici održanoj 24.09.2002. godine postupak u povodu dostavljenog Zahtjeva, te je temeljem članka 24. stavka 2. i članka 26. stavka 2. Zakona o Hrvatskoj komori arhitekata i inženjera u graditeljstvu ("Narodne novine", br. 47/98), a u svezi s člankom 5. stavkom 4. i člankom 20. Statuta Hrvatske komore arhitekata i inženjera u graditeljstvu ("Narodne novine", br. 40/99 i 112/99), donio Odluku o upisu imenovanog u Imenik ovlaštenih inženjera građevinarstva. Predmetna Odluka dostavljena je stručnoj službi Komore na dovršetak postupka i na potpis predsjedniku Komore.

Ovlašteni inženjer građevinarstva može obavljati poslove projektiranja i/ili stručnog nadzora u samostalnom uredu ili u projektantskom društvu, odnosno u drugoj pravnoj osobi registriranoj za poslove projektiranja i/ili stručnog nadzora.

Ovlašteni inženjer građevinarstva dužan je poslove projektiranja i/ili stručnog nadzora obavljati stvarno i stalno sukladno članku 25. stavku 2. Zakona o gradnji ("Narodne novine", br. 52/99).

Upisom u Imenik ovlaštenih inženjera građevinarstva imenovani je stekao pravo na "pečat" i "inženjersku iskaznicu" koje mu izdaje Hrvatska komora arhitekata i inženjera u graditeljstvu.

Na temelju članka 141. stavka 1. točke 1. Zakona o općem upravnom postupku ("Narodne novine", br. 53/91), predmet je riješen po skraćenom postupku.

Pouka o pravnom lijeku

Protiv ovog Rješenja žalba nije dopuštena, ali se može pokrenuti upravni spor podnošenjem tužbe Upravnom sudu Republike Hrvatske, u roku od 30 dana od primitka ovog Rješenja.



PREDSJEDNIK KOMORE

dr.sc. Bernard Franković, dipl.ing.stroj.

Dostaviti:

1. DINKO HREŠIĆ, 51000 RIJEKA, J.P. KAMOVA 15
2. U Zbirku isprava Komore
3. Pismohrana Komore

MareCon

Marecon d.o.o.
J.P. Kamova 15
51000 Rijeka
tel/fax: +385/51/218336
e-mail: marecon@ri.t-com.hr
www.marecon.hr

Temeljem članka 51. Zakona o gradnji (Narodne novine br. 153/13, 20/17) društvo "**MareCon**" d.o.o. Rijeka donosi:

RJEŠENJE O IMENOVANJU PROJEKTANTA

BROJ 48G/17

kojim se imenuje

mr.sc. Dinko Hrešić, dipl.ing.građ,

PROJEKTANTOM
za projekt

GLAVNI PROJEKT ZA IZMJENU I DOPUNU AKTA POTVRDE GLAVNOG PROJEKTA

ZA GRAĐEVINU

REKONSTRUKCIJA I DOGRADNJA ZAPADNOG DIJELA LUKE CRES

BROJ PROJEKTA: 48G/17

INVESTITOR: **ŽUPANIJSKA LUČKA UPRAVA CRES**
51557 CRES
Jadranska obala 1

Imenovani djelatnik je upisan u Imenik ovlaštenih inženjera građevinarstva, Hrvatske komore arhitekata i inženjera u građevinarstvu pod rednim brojem 3203 s danom upisa 24. rujna 2002. godine.

Rijeka, siječanj 2017.

Direktor:

mr.sc. Dinko Hrešić

MareCon

Marecon d.o.o.
J.P. Kamova 15
tel/fax: +385/51/218336
e-mail: marecon@ri.t-com.hr
OIB 40702527736

Temeljem članka 108. Zakona o gradnji (Narodne novine br. 153/13, 20/17) dajem

IZJAVU

da je glavni projekt za izmjenu i dopunu akta potvrde glavnog projekta **Rekonstrukcija i dogradnja zapadnog dijela luke Cres**, broj 48G/17, izrađen u skladu sa Zakonom o gradnji uređenju (Narodne novine broj 153/13, 20/17), dokumentom prostornog uređenja na temelju kojeg se izdaje izmjena i dopuna akta potvrde glavnog projekta, to jest s Prostornim planom Primorsko-goranske županije (Službene novine Primorsko-goranske županije broj 32/13, 07/17), Prostornim planom uređenja Grada Cresa (Službene novine Primorsko-goranske županije broj 31/02, 23/06, 03/11), te Urbanističkim planom uređenja naselja Cres (Službene novine Primorsko-goranske županije broj 45/07, 20/08, 03/11, 53/12, 43/13, 09/16) kao i u skladu s posebnim uvjetima te da su njegovi pojedini dijelovi međusobno usklađeni.

Rijeka, siječanj 2018.

Projektant:

mr.sc. Dinko Hrešić, dipl.ing.građ.

M a r e C o n

Marecon d.o.o.
J.P. Kamova 15
51000 Rijeka
tel/fax: +385/51/218336
e-mail: marecon@ri.t-com.hr
www.marecon.hr

Temeljem članka 108. Zakona o gradnji (Narodne novine br. 153/13, 20/17) dajem

IZJAVU

da je glavni projekt **Rekonstrukcija i dogradnja zapadnog dijela luke Cres**, oznaka projekta 48G/17, izrađen u skladu s lokacijskom dozvolom i rješenjem o izmjeni i dopuni lokacijske dozvole te drugim propisima u skladu s kojima mora biti izrađen.

Rijeka, siječanj 2018.

Projektant:

mr. sc. Dinko Hrešić, dipl.ing.građ.

M a r e C o n

Marecon d.o.o.
J.P. Kamova 15
51000 Rijeka
tel/fax: +385/51/218336
e-mail: marecon@ri.t-com.hr
www.marecon.hr

BROJ PROJEKTA: 48G/17

INVESTITOR: ŽUPANIJSKA LUČKA UPRAVA CRES
51557 CRES, Jadranska obala 1

GRAĐEVINA: REKONSTRUKCIJA I DOGRADNJA ZAPADNOG DIJELA LUKE CRES

4. PRIKAZ TEHNIČKIH MJERA ZAŠTITE NA RADU

Projektant:

mr.sc. Dinko Hrešić, dipl.ing.građ.

M a r e C o n

Marecon d.o.o.
J.P. Kamova 15
51000 Rijeka
tel/fax: +385/51/218336
e-mail: marecon@ri.t-com.hr
www.marecon.hr

Temeljem i u skladu odredbi članka 73. Zakona o zaštiti na radu (Narodne novine Republike Hrvatske, broj 71/14, 118/14, 154/14) daje se

PRIKAZ TEHNIČKIH MJERA ZAŠTITE NA RADU

GRAĐEVINSKI PROJEKT ZA

Glavni projekt za izmjenu i dopunu akta potvrde glavnog projekta

ZA GRAĐEVINU

REKONSTRUKCIJA I DOGRADNJA ZAPADNOG DIJELA LUKE CRES

Broj projekta: 48G/17

Tijekom izrade ovog projekta odabrana su tehnička rješenja koja u cijelosti osiguravaju primjenu propisa zaštite na radu, kako bi se svim učesnicima u građenju kao i u tijeku uporabe predmetne građevine osigurali uvjeti rada i korištenja bez opasnosti za život i zdravlje.

TEHNIČKE MJERE ZAŠTITE NA RADU U VRIJEME IZVOĐENJA RADOVA

Za vrijeme građenja predmetne građevine potrebno je provesti sve propisane i važećom zakonskom regulativom predviđene mjere zaštite na radu, a koje se osobito odnose na:

- organizaciju i uređenje samog gradilišta
- organizaciju skladišnog prostora
- organizaciju i lokaciju objekata namijenjenih boravku ljudi
- organizaciju transporta materijala, alata, strojeva, opreme i ljudi
- organizaciju pružanja prve pomoći u slučaju povrede radnika na radu i sl.
- organizaciju privremenih deponija iskopa
- organizaciju privremene regulacije prometa gradskom cestom uz gradilište
- ispravnost sredstava za rad (alati, strojevi i ostala oprema)
- ispravnost i pravilan način uporabe osobnih zaštitnih sredstava radnika (zaštitni šljem, radno odijelo, zaštitne rukavice i sl.)
- sanaciju okoliša građevine i gradilišta, uključujući privremene deponije iskopa, te dovođenje u prvobitno ili projektom predviđeno stanje.

Kontrolu provedbe propisanih mjera zaštite na radu provode: rukovoditelj gradilišta, nadzorni inženjer, ovlašteni predstavnici nadležnih državnih tijela.

Rad ronioca mora se odvijati poštujući sve zakonske odredbe i pravila struke. Prilikom montaže građevinskih elemenata ronioci ne smiju asistirati ispod tereta na dizalici – oni trebaju kontrolirati nakon postavljanja elemenata.

TEHNIČKE MJERE ZAŠTITE ZA VRIJEME KORIŠTENJA

Tehničke mjere za vrijeme korištenja vezane su za sigurnost brodica kao i za sigurnost prolaznika – šetača. One se mogu podijeliti u dvije grupe i to:

- mjere koje spadaju u domenu projektanta i stoga su predviđene projektnom dokumentacijom
- mjere koje spadaju u nadležnost investitora, a čiju kontrolu provode nadležni organi. Investitor je u tijeku eksploatacije dužan iz razloga sigurnosti provoditi sve one mjere koje su predviđene važećim pravilnicima.

Projektant:

mr.sc. Dinko Hrešić, dipl.ing.građ.

M a r e C o n

Marecon d.o.o.
J.P. Kamova 15
51000 Rijeka
tel/fax: +385/51/218336
e-mail: marecon@ri.t-com.hr
www.marecon.hr

BROJ PROJEKTA: 48G/17

INVESTITOR: ŽUPANIJSKA LUČKA UPRAVA CRES
51557 CRES, Jadranska obala 1

GRAĐEVINA: REKONSTRUKCIJA I DOGRADNJA ZAPADNOG DIJELA LUKE CRES

5. PRIKAZ PREDVIĐENIH MJERA ZAŠTITE OD POŽARA

Projektant:

mr.sc. Dinko Hrešić, dipl.ing.građ.

M a r e C o n

Marecon d.o.o.
J.P. Kamova 15
51000 Rijeka
tel/fax: +385/51/218336
e-mail: marecon@ri.t-com.hr
www.marecon.hr

Temeljem i u skladu odredbi članaka 14. stavak 1. i 2. Zakona o zaštiti požara (Narodne novine Republike Hrvatske, broj 92/10), daje se

PRIKAZ PREDVIĐENIH MJERA ZAŠTITE OD POŽARA

koje su predviđene za

GRAĐEVINSKI PROJEKT

Glavni projekt za izmjenu i dopunu akta potvrde glavnog projekta

ZA GRAĐEVINU

REKONSTRUKCIJA I DOGRADNJA ZAPADNOG DIJELA LUKE CRES

Broj projekta: 48G/17

Za vrijeme građenja predmetne građevine potrebno je provesti sve propisane i važećom zakonskom regulativom predviđene mjere, zaštite pri radu i rukovanju s lako zapaljivim materijalima, koje mogu izazvati požar. Takve materijale potrebno je držati udaljene od toplinskih izvora i otvorenog plamena, kako ne bi došlo do izbijanja požara. Lako zapaljive materijale (primjerice eksploziv, benzin, nafta, razna ulja, boje i sl.) treba čuvati u posebnim skladišnim prostorima, sigurnim od požara, u svemu prema važećim odredbama, propisima i normama.

Električne instalacije, uređaji i oprema, moraju svojom kvalitetom i načinom izvedbe, odgovarati važećim propisima i normama.

Kontrolu provedbe predmetnih mjera zaštite od požara provode: izvoditelj, nadzorni inženjer, kao i ovlaštene predstavnici nadležnih državnih tijela.

Nakon završetka izgradnje građevine potrebno je urediti gradilište i ukloniti sve ostatke građe i zapaljivih materijala, te dovesti okoliš u prvobitno stanje.

Propisi na kojima se temelji predviđeni sustav zaštite od požara su slijedeći:

- Zakon o zaštiti od požara (NN 92/10),
- Pravilnik o hidrantskoj mreži za gašenje požara (NN 8/06),
- Pravilnik o planu zaštite od požara (NN 51/12).

Projektant:

mr.sc. Dinko Hrešić, dipl.ing.građ.

M a r e C o n

Marecon d.o.o.
J.P. Kamova 15
51000 Rijeka
tel/fax: +385/51/218336
e-mail: marecon@ri.t-com.hr
www.marecon.hr

BROJ PROJEKTA: 48G/17

INVESTITOR: ŽUPANIJSKA LUČKA UPRAVA CRES
51557 CRES, Jadranska obala 1

GRAĐEVINA: REKONSTRUKCIJA I DOGRADNJA ZAPADNOG DIJELA LUKE CRES

6. GEOTEHNIČKI PROJEKT

Projektant:

mr.sc. Dinko Hrešić, dipl.ing.građ.

GEOTEHNIČKI PROJEKT

Nema izmjena i/ili dopuna u odnosu na glavni projekt.

Projektant:

mr.sc. Dinko Hrešić, dipl.ing.građ.

M a r e C o n

Marecon d.o.o.
J.P. Kamova 15
51000 Rijeka
tel/fax: +385/51/218336
e-mail: marecon@ri.t-com.hr
www.marecon.hr

BROJ PROJEKTA: 48G/17

INVESTITOR: ŽUPANIJSKA LUČKA UPRAVA CRES
51557 CRES, Jadranska obala 1

GRAĐEVINA: REKONSTRUKCIJA I DOGRADNJA ZAPADNOG DIJELA LUKE CRES

7. TEHNIČKI OPIS I PROJEKTIRANI VIJEK UPORABE, ODRŽAVANJE GRAĐEVINE

Projektant:

mr.sc. Dinko Hrešić, dipl.ing.građ.

TEHNIČKI OPIS I PROJEKTIRANI VIJEK UPORABE, ODRŽAVANJE GRAĐEVINE

1. Uvod

Predmet ovog elaborata je glavni projekt za izmjenu i dopunu akta potvrde glavnog projekta za zahvat u prostoru rekonstrukcije i dogradnje zapadnog dijela luke Cres.

Za navedeni zahvat izdana je lokacijska dozvola od strane:

Upravni odjel za graditeljstvo i zaštitu okoliša Primorsko-goranske županije, Ispostava u Malom Lošinj
Klasa: UP/I 350-05/09-03/29
Ur.br.: 2170/1-07-05/5-09-10
Mali Lošinj, 3. srpanj 2009.,

rješenje o izmjeni i dopuni lokacijske dozvole od strane:

Upravni odjel za graditeljstvo i zaštitu okoliša Primorsko-goranske županije, Ispostava u Malom Lošinj
Klasa: UP/I 350-05/13-04/2
Ur.br.: 2170/1-03-05/5-13-4
Mali Lošinj, 27. veljače 2013.,

potvrda glavnog projekta od strane:

Upravni odjel za graditeljstvo i zaštitu okoliša Primorsko-goranske županije, Ispostava u Malom Lošinj
Klasa: 361-03/10-01/13
Ur.br.: 2170/1-07-05/6-10-12
Mali Lošinj, 17. studeni 2010.,

te potvrda izmjene i dopune glavnog projekta od strane:

Upravni odjel za prostorno uređenje, graditeljstvo i zaštitu okoliša Primorsko-goranske županije, Ispostava u Malom Lošinj
Klasa: 361-03/13-02/5
Ur.br.: 2170/1-03-05/5-13-3
Mali Lošinj, 18. studeni 2013.

Obzirom na pruženu mogućnost iz Zakona o gradnji (NN 153/13, 20/17), članak 146.:

„Uporabna dozvola za dio građevine - (1) Uporabna dozvola može se na zahtjev investitora izdati prije dovršetka građenja cijele građevine i za dio građevine:

1. ako je to potrebno radi nastavka i dovršenja građenja (korištenje mosta za pristup gradilištu, trafostanice i dalekovoda za opskrbu energijom i dr.)
 2. ako se određeni dio građevine može početi koristiti prije dovršenja cijele građevine.
- (2) Potreba iz stavka 1. ovoga članka mora biti predviđena glavnim projektom,

Županijska lučka uprava Cres želi imati mogućnost zasebnog ishoda uporabnih građevina za dijelove građevine koji se mogu početi koristiti prije dovršetka cijele građevine. Stoga se ovim elaboratom opisuju dijelovi građevine s mogućnosti ishoda zasebnih uporabnih dozvola. Ostalo se ništa ne mijenja ni dopunjava u odnosu na prethodno navedene dozvole / potvrde.

Prema mišljenju projektanta za predmetne izmjene prema ovom elaboratu nije potrebno ishoditi od strane javnopravnih tijela nove potvrde glavnog projekta jer ovom izmjenom akta potvrde glavnog projekta nisu planirane izmjene koje bi utjecale na postojeće potvrde glavnog projekta.

2. Dijelovi građevine s mogućnosti ishoda zasednih uporabnih dozvola

Planira se mogućnost ishoda zasednih uporabnih dozvola za:

1. lukobran
2. gat
3. obalni zid

Dimenzije i opis građevina te pripadajućih instalacija ostaju kao iz osnovnog glavnog projekta a u nacrtnoj dokumentaciji ovog elaborata prikazano je grafički u kojim je gabaritima neophodno izvesti pojedine dijelove građevine kako bi se za njih mogla ishoditi zasebna uporabna dozvola.

Potrebno je napomenuti da mogućnost priveza plovila ovisi o tome da li će se najprije izvesti lukobran, jer u tom slučaju plovila se mogu unutar luke vezivati kroz cijelu godinu, a ako se ne izvede najprije lukobran nego ostali dijelovi građevine, tada se plovila mogu vezivati samo za vrijeme povoljnih meteoroloških uvjeta. Također bitno je da se izvedu osim građevinskih radova i instalaterski radovi koji će gore navedenim dijelovima građevine osigurati funkcionalnu cjelinu, to jest potpuno funkcioniranje instalacija na pojedinom dijelu, a što je već ranije tehnički riješeno postojećom projektnom dokumentacijom instalacija.

Namjena zapadnog dijela luke Cres nakon ovih izmjena i dopuna ostaje nepromijenjena u odnosu na važeći izdani akt potvrde glavnog projekta.

3. Projektirani vijek uporabe, održavanje građevine

Nema izmjena i/ili dopuna u odnosu na glavni projekt.

Projektant:

mr.sc. Dinko Hrešić, dipl.ing.građ.

M a r e C o n

Marecon d.o.o.
J.P. Kamova 15
51000 Rijeka
tel/fax: +385/51/218336
e-mail: marecon@ri.t-com.hr
www.marecon.hr

BROJ PROJEKTA: 48G/17

INVESTITOR: ŽUPANIJSKA LUČKA UPRAVA CRES
51557 CRES, Jadranska obala 1

GRAĐEVINA: REKONSTRUKCIJA I DOGRADNJA ZAPADNOG DIJELA LUKE CRES

8. POMORSKO HIDRAULIČKI PRORAČUN

Projektant:

mr.sc. Dinko Hrešić, dipl.ing.građ.

POMORSKO HIDRAULIČKI PRORAČUN

Nema izmjena i/ili dopuna u odnosu na glavni projekt.

Projektant:

mr.sc. Dinko Hrešić, dipl.ing.građ.

M a r e C o n

Marecon d.o.o.
J.P. Kamova 15
51000 Rijeka
tel/fax: +385/51/218336
e-mail: marecon@ri.t-com.hr
www.marecon.hr

BROJ PROJEKTA: 48G/17

INVESTITOR: ŽUPANIJSKA LUČKA UPRAVA CRES
51557 CRES, Jadranska obala 1

GRAĐEVINA: REKONSTRUKCIJA I DOGRADNJA ZAPADNOG DIJELA LUKE CRES

9. STATIČKI PRORAČUN

Projektant:

mr.sc. Dinko Hrešić, dipl.ing.građ.

STATIČKI PRORAČUN

Nema izmjena i/ili dopuna u odnosu na glavni projekt.

Projektant:

mr.sc. Dinko Hrešić, dipl.ing.građ.

M a r e C o n

Marecon d.o.o.
J.P. Kamova 15
51000 Rijeka
tel/fax: +385/51/218336
e-mail: marecon@ri.t-com.hr
www.marecon.hr

BROJ PROJEKTA: 48G/17

INVESTITOR: ŽUPANIJSKA LUČKA UPRAVA CRES
51557 CRES, Jadranska obala 1

GRAĐEVINA: REKONSTRUKCIJA I DOGRADNJA ZAPADNOG DIJELA LUKE CRES

10. PROGRAM KONTROLE I OSIGURANJA KAKVOĆE

Projektant:

mr.sc. Dinko Hrešić, dipl.ing.građ.

PROGRAM KONTROLE I OSIGURANJA KVALITETE

Nema izmjena i/ili dopuna u odnosu na glavni projekt.

Projektant:

mr.sc. Dinko Hrešić, dipl.ing.građ.

M a r e C o n

Marecon d.o.o.
J.P. Kamova 15
51000 Rijeka
tel/fax: +385/51/218336
e-mail: marecon@ri.t-com.hr
www.marecon.hr

BROJ PROJEKTA: 48G/17

INVESTITOR: ŽUPANIJSKA LUČKA UPRAVA CRES
51557 CRES, Jadranska obala 1

GRAĐEVINA: REKONSTRUKCIJA I DOGRADNJA ZAPADNOG DIJELA LUKE CRES

11. POSEBNI TEHNIČKI UVJETI GRADNJE I GOSPODARENJE OTPADOM

Projektant:

mr.sc. Dinko Hrešić, dipl.ing.građ.

POSEBNI TEHNIČKI UVJETI GRADNJE I GOSPODARENJE OTPADOM

Nema izmjena i/ili dopuna u odnosu na glavni projekt.

Projektant:

mr.sc. Dinko Hrešić, dipl.ing.građ.

M a r e C o n

Marecon d.o.o.
J.P. Kamova 15
51000 Rijeka
tel/fax: +385/51/218336
e-mail: marecon@ri.t-com.hr
www.marecon.hr

BROJ PROJEKTA: 48G/17

INVESTITOR: ŽUPANIJSKA LUČKA UPRAVA CRES
51557 CRES, Jadranska obala 1

GRAĐEVINA: REKONSTRUKCIJA I DOGRADNJA ZAPADNOG DIJELA LUKE CRES

12. ISKAZ PROCIJENJENIH TROŠKOVA GRAĐENJA

Projektant:

mr.sc. Dinko Hrešić, dipl.ing.građ.

ISKAZ PROCIJENJENIH TROŠKOVA GRAĐENJA

Nema izmjena i/ili dopuna u odnosu na glavni projekt.

Projektant:

mr.sc. Dinko Hrešić, dipl.ing.građ.

M a r e C o n

Marecon d.o.o.
J.P. Kamova 15
51000 Rijeka
tel/fax: +385/51/218336
e-mail: marecon@ri.t-com.hr
www.marecon.hr

BROJ PROJEKTA: 48G/17


INVESTITOR: ŽUPANIJSKA LUČKA UPRAVA CRES
51557 CRES, Jadranska obala 1

GRAĐEVINA: REKONSTRUKCIJA I DOGRADNJA ZAPADNOG DIJELA LUKE CRES

13. NACRTI

Projektant:

mr.sc. Dinko Hrešić, dipl.ing.građ.

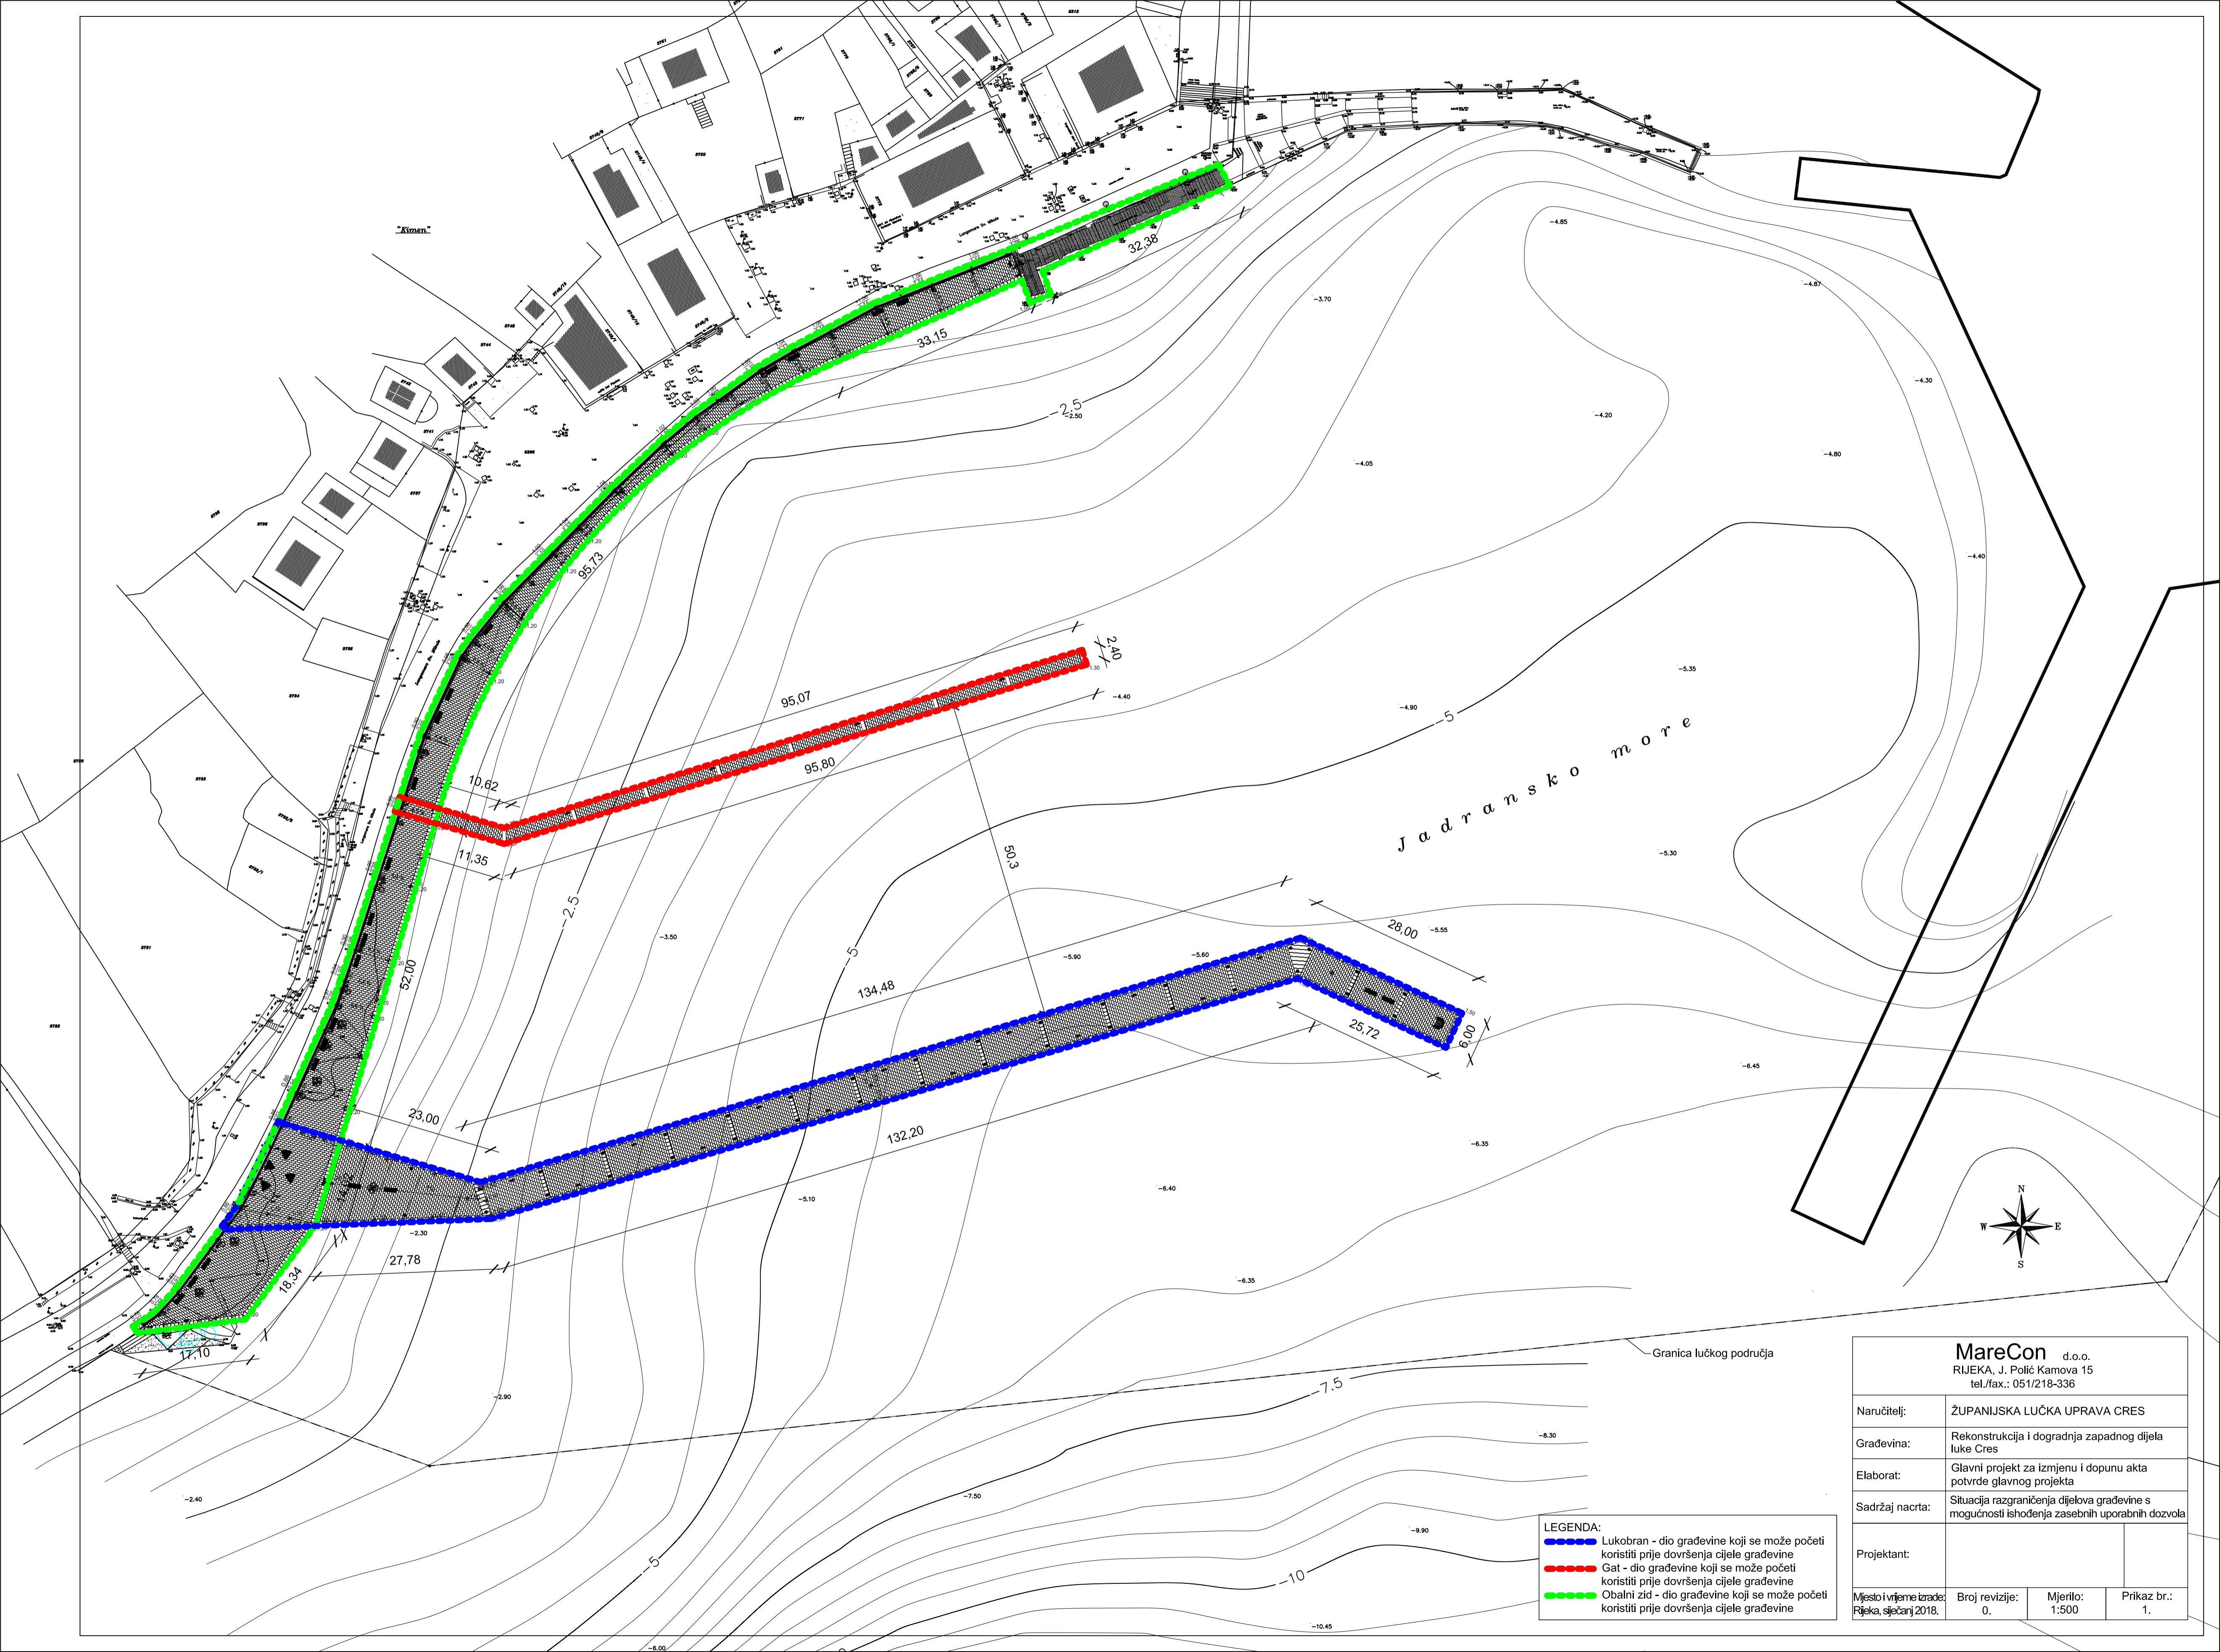

Jadransko more

Granica lučkog područja

LEGENDA:

- Lukobran - dio građevine koji se može početi koristiti prije dovršenja cijele građevine
- Gat - dio građevine koji se može početi koristiti prije dovršenja cijele građevine
- Obalni zid - dio građevine koji se može početi koristiti prije dovršenja cijele građevine

MareCon d.o.o. RIJEKA, J. Polić Kamova 15 tel./fax.: 051/218-336			
Naručitelj:	ŽUPANIJSKA LUČKA UPRAVA CRES		
Građevina:	Rekonstrukcija i dogradnja zapadnog dijela luke Cres		
Elaborat:	Glavni projekt za izmjenu i dopunu akta potvrde glavnog projekta		
Sadržaj nacrt:	Situacija razgraničenja dijelova građevine s mogućnosti ishoda zasebnih uporabnih dozvola		
Projektant:			
Mjesto i vrijeme izrade: Rijeka, siječanj 2018.	Broj revizije: 0.	Mjerilo: 1:500	Prikaz br.: 1.